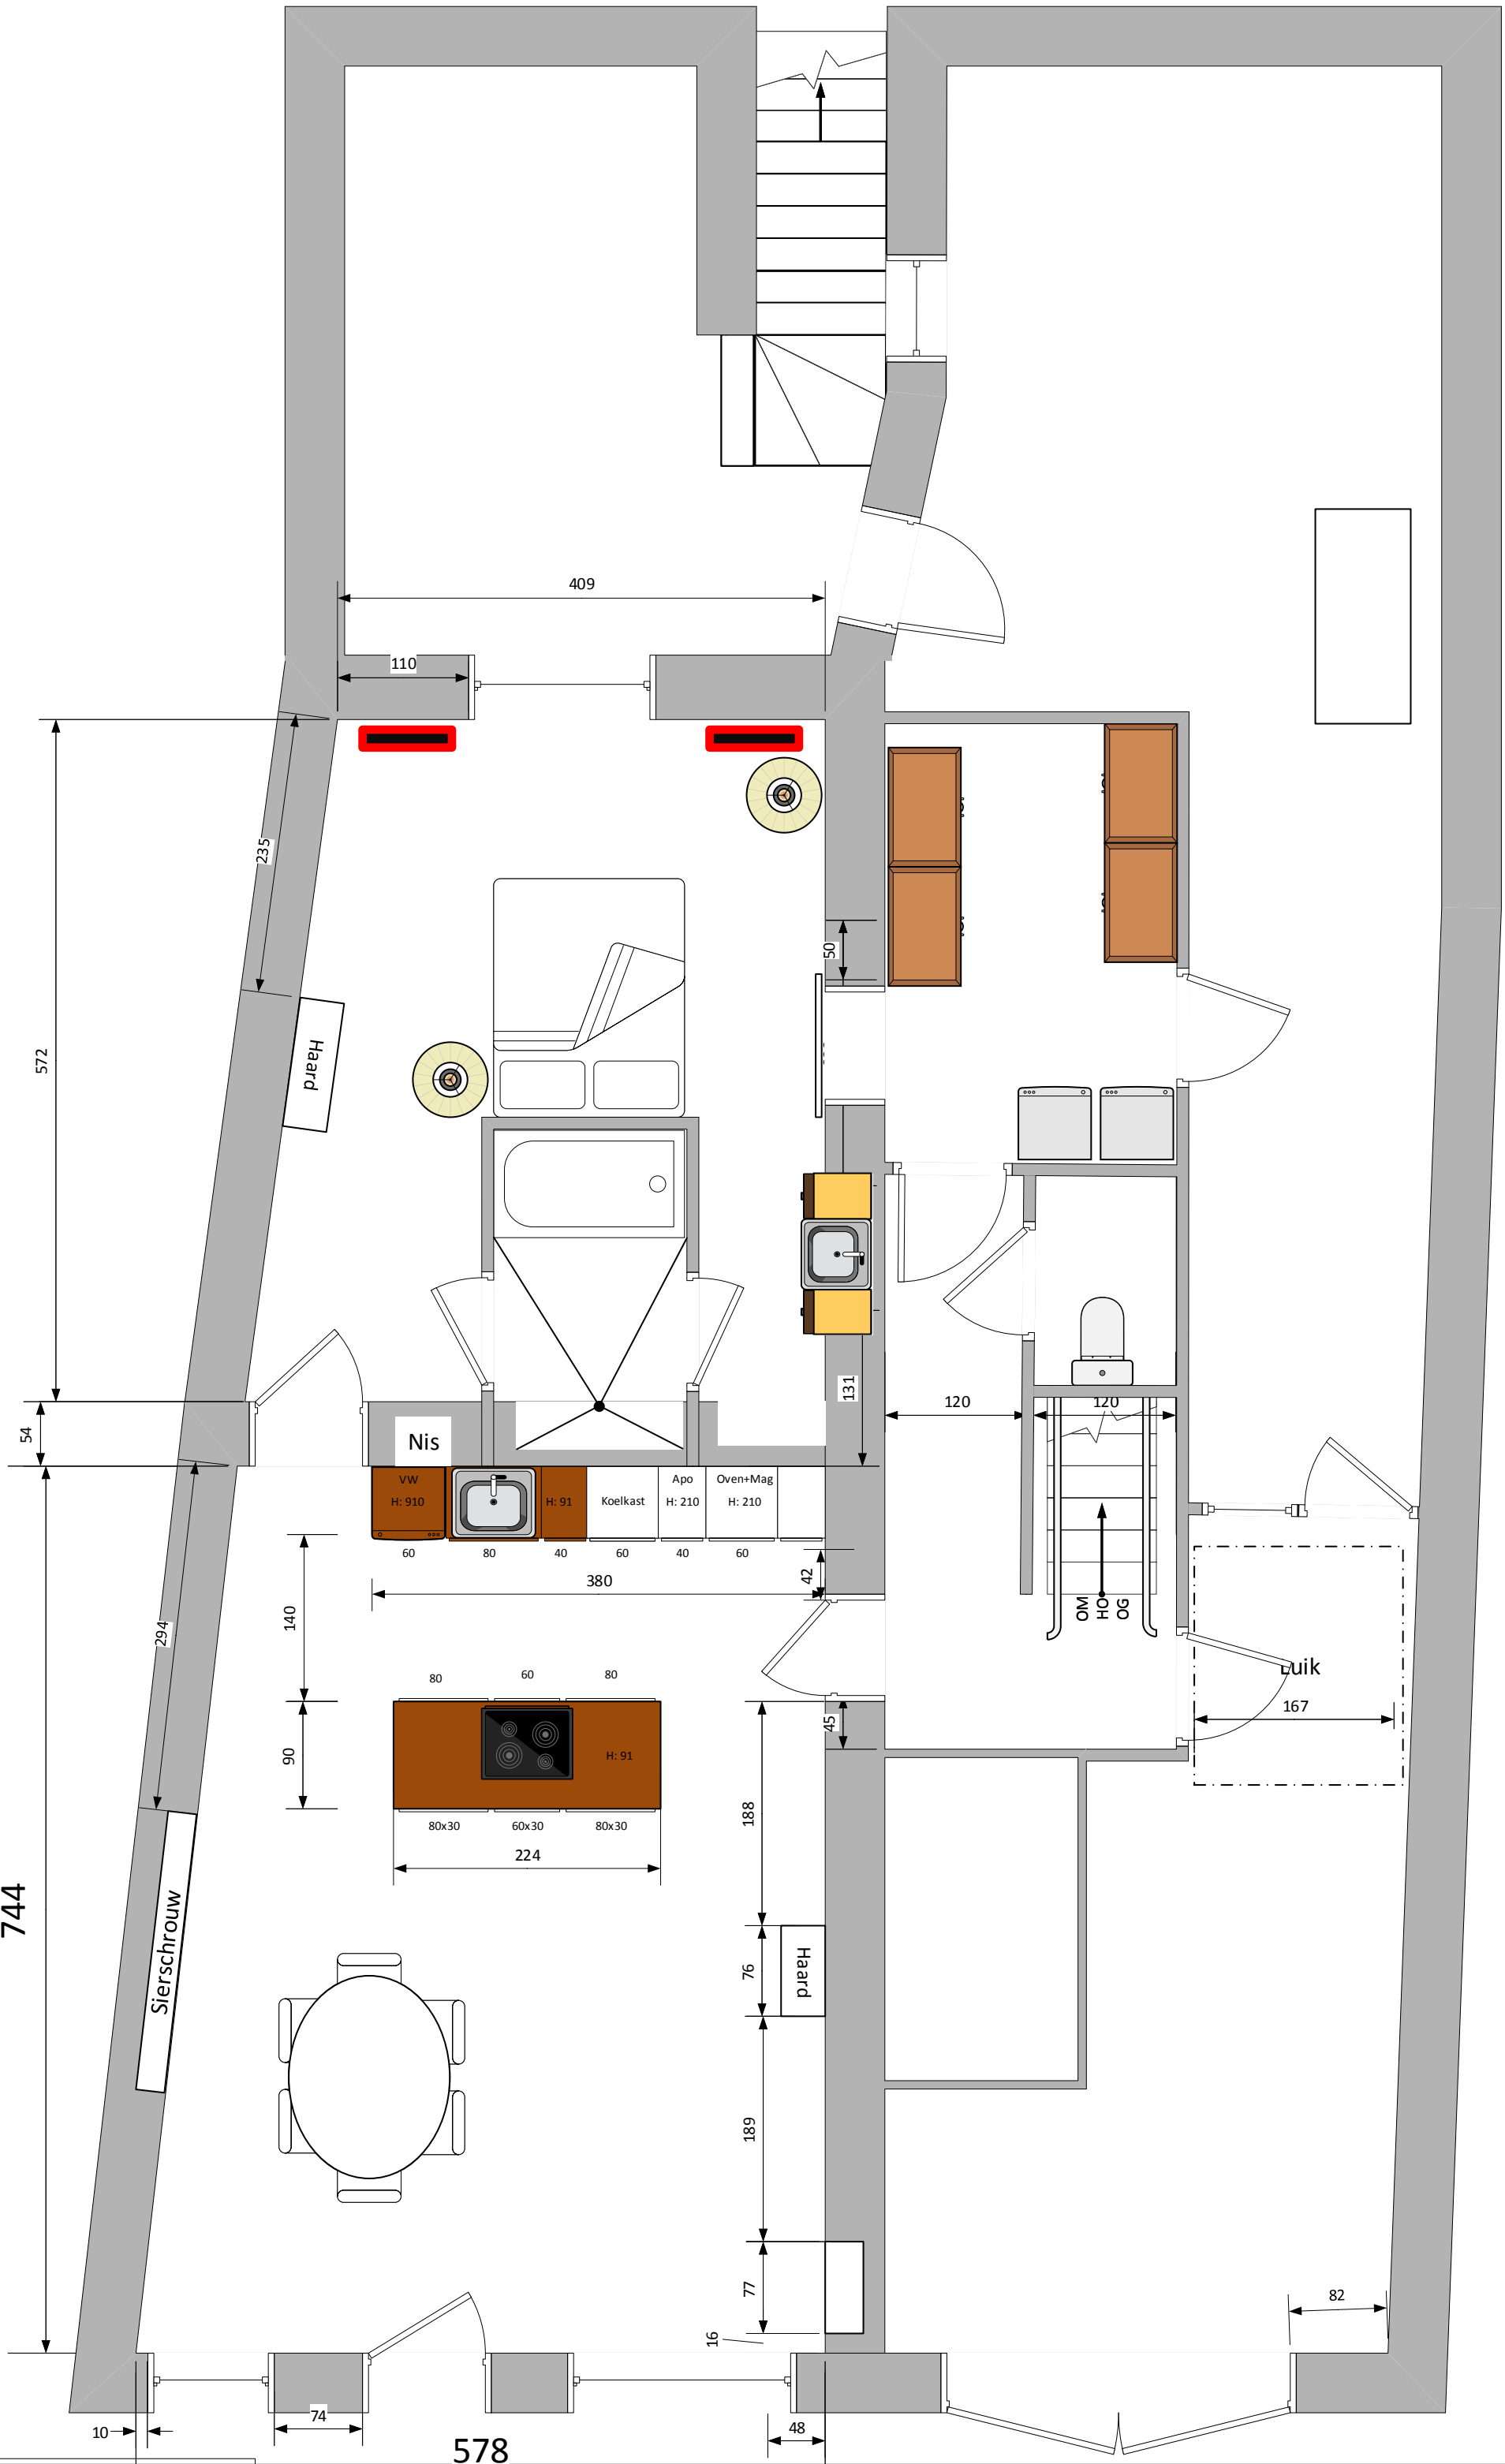
409
110
235
572
Haard
54
744
Sierschrouw
Nis
VW
H: 910
H: 91
Koelkast
Apo
H: 210
Oven+Mag
H: 210
60
80
40
60
40
60
380
42
131
120
120
50
140
90
294
80
60
80
H: 91
80x30
60x30
80x30
224
188
45
76
Haard
189
77
16
82
167
Luik
OM
HO
OG
10
74
578
48